




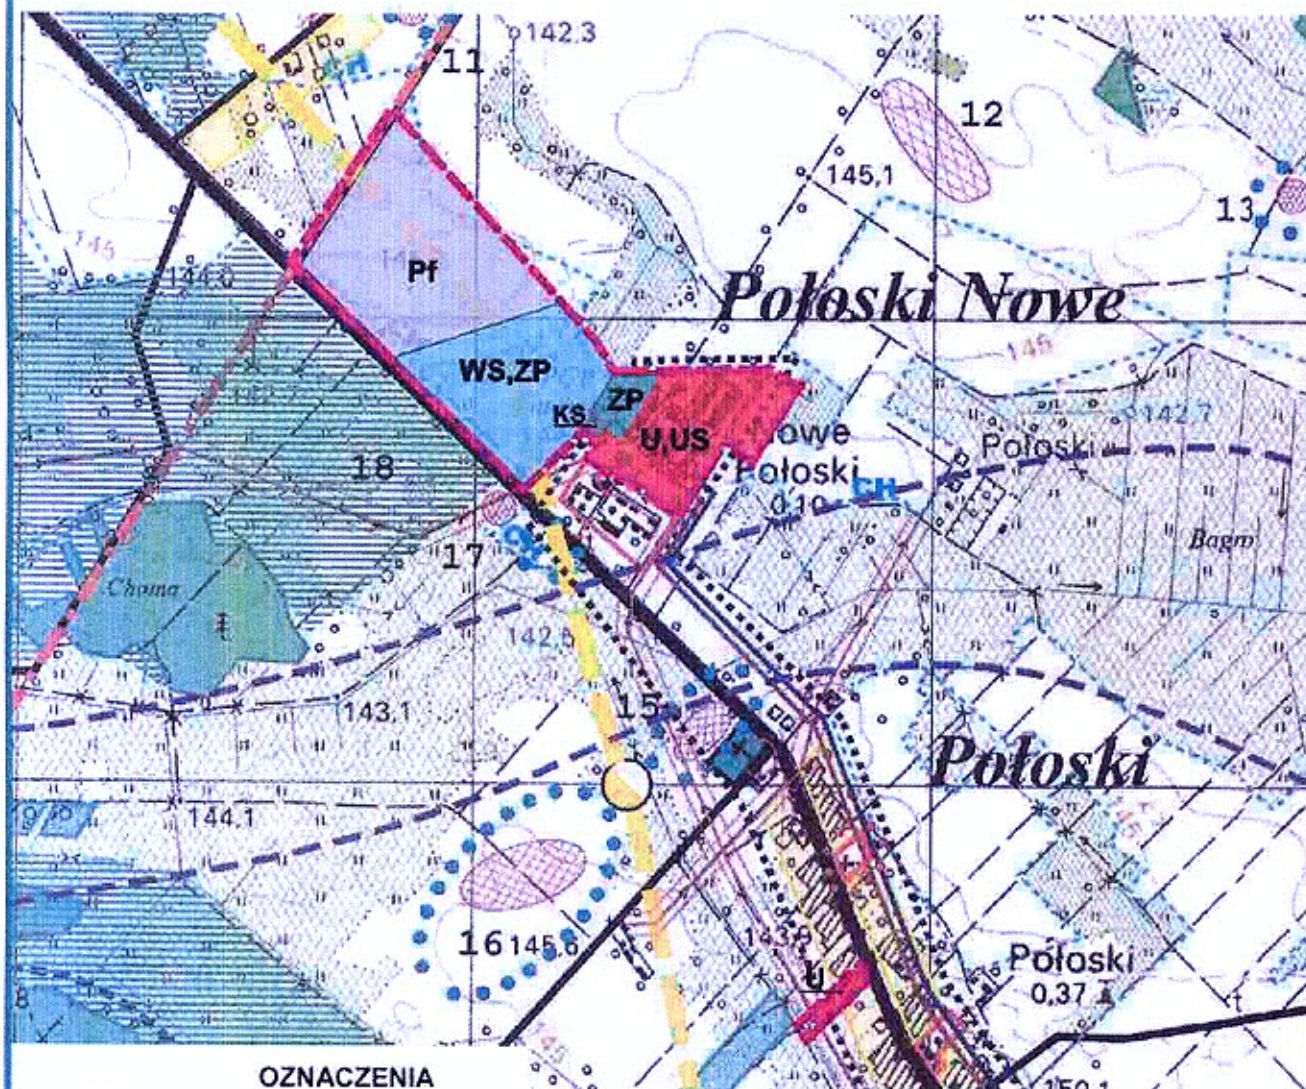


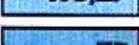
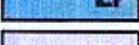
ZMIANA STUDIUM UWARUNKOWAŃ I KIERUNKÓW ZAGOSPODAROWANIA PRZESTRZENNEGO GMINY PISZCZAC

Załącznik nr 2
do uchwały Nr V/20/2015
Rady Gminy Piszczac
z dnia 4 marca 2015 r.

Skala 1:15000



OZNACZENIA

	granica opracowania zmiany
	tereny obiektów produkcyjnych - farma fotowoltaiczna wraz ze strefą ochronną
	tereny zabudowy usługowej
	tereny zabudowy usługowej i tereny sportu i rekreacji
	tereny wód powierzchniowych śródlądowych i zieleni urządzonej
	tereny zieleni urządzonej
	tereny obsługi komunikacji